

Pkw-Stellplätze
(Bestand)

Brücke
(Bestand)

Brücke
(Bestand)

Goldbach

Gewässerrandstreifen

Casino-
teich

Gewässerrandstreifen

Staudenbeet

künftiger Standort
Neupflanzung
Hochstamm

nachrichtliche Übernahme
Verlauf Abwasser

Staudenbeet

Spielkies

nachrichtliche Übernahme
Verlauf Niederstrom-Kabel

Spielanlage
Kleinkind

Kletter- und
Balancieranlage

Robiniensammelfassung

Flurstück
227

künftiger Standort
Neupflanzung
Hochstamm

Staudenbeet

Hockerbank

künftiger Standort
Neupflanzung
Hochstamm


Hockerbank

künftiger Standort
Neupflanzung
Hochstamm

Staudenbeet


künftiger Standort
Neupflanzung
Hochstamm

künftiger Standort
Neupflanzung
Hochstamm

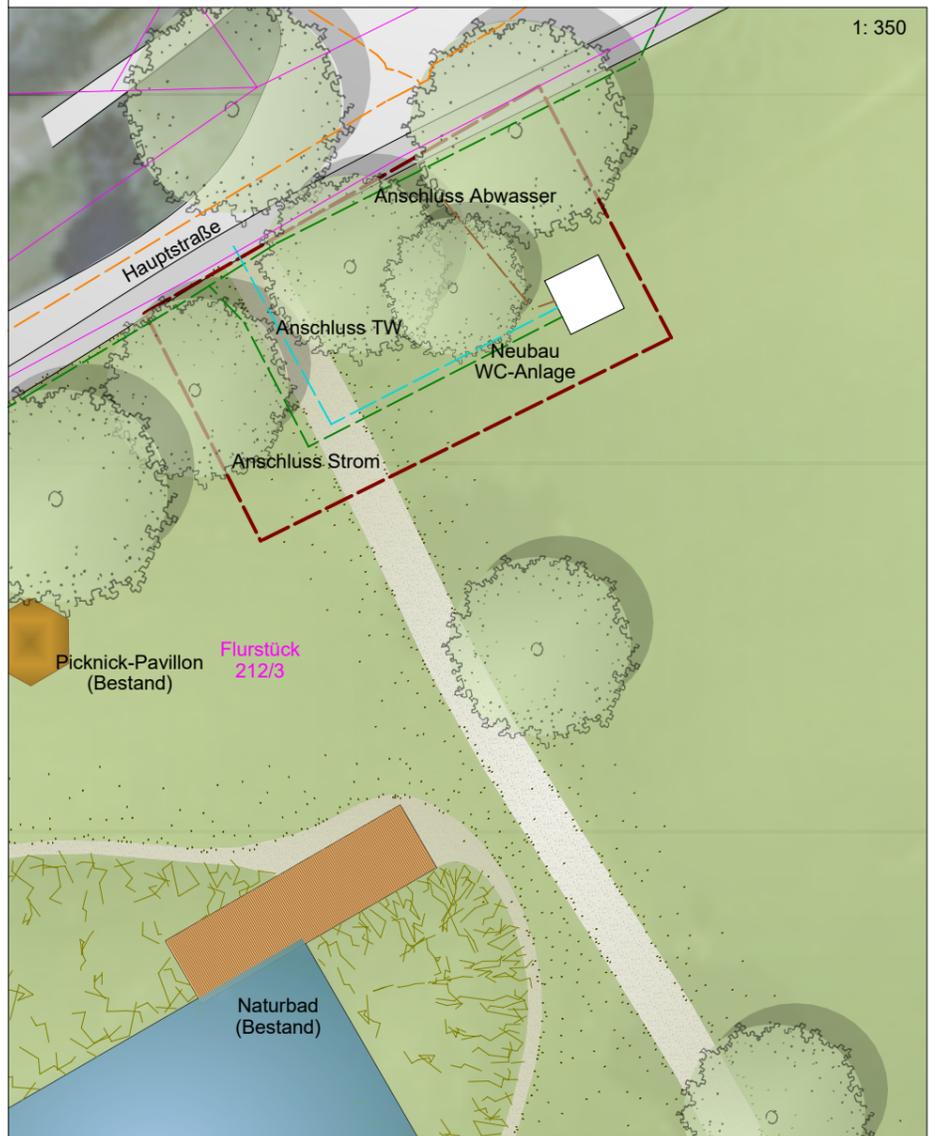

1: 350

MAßSTAB

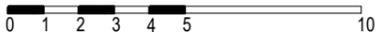

BAUHERR

Gemeinde Oybin
Hauptstraße 15, 02797 Kurort Oybin

NUR FÜR AUSSCHREIBUNG!

ZEICHNUNG

Aufwertung der Kurparkanlagen in der Ortslage Oybin
Entwurfsplan

BLATT-NR.

1/1

DATUM

16.04.2025

MAßSTAB

1:200 / 1: 350



PLANUNG

Büro Neuland
Lindenberger Straße 46 b
02736 Oppach

Tel.: 035872/ 41910
Fax: 035872/ 41911
post@neuland-oppach.de
www.neuland-oppach.de

