

Gilt nur in Verbindung mit
 Bescheid vom 07. Jan. 2025
 Az: B-2410314910B
 Bearb: [Signature]
 Landkreis Görlitz Bauaufsichteamt

Kenntrnisnahme u.
 Zustimmung Nachbarn:

Fl.St.Nr. 210/ 1 Oybin
 Jungnitz A.- Kathrin
 15712 Königswusterh.
 Drosselgrund 25

Fl.St.Nr. 211 Oybin
 Graebner Peter u.w.
 50859 Köln
 An der Ronne 186

Fl.St.Nr. 219/ 3 Oybin
 Gemeinde Oybin
 Hauptstr. 15, Oybin

Fl.St.Nr. 212/ 2 Oybin
 Stefanou George
 02826 Görlitz
 Emmerichstr. 69



Fl.St.Nr. 217 Oybin
 Nostitz Lina
 02747 Herrnhut/ OT Berthelsd.
 Siedlung 39

WC AM BAD (Behindertengerecht)
 02797 - Oybin - Hauptstraße - Gemd. Oybin -

LAGEPLAN (Fl.St.Nr. 212/ 3) M. 1:500


Bauherr: [Signature] Datum: 30.09.2024
HARTMUT KÖCKE
 DIPL.-ING. (FH) FREIER ARCHITECT
 SOMMERBG. 11 B 02797 LÜCKE




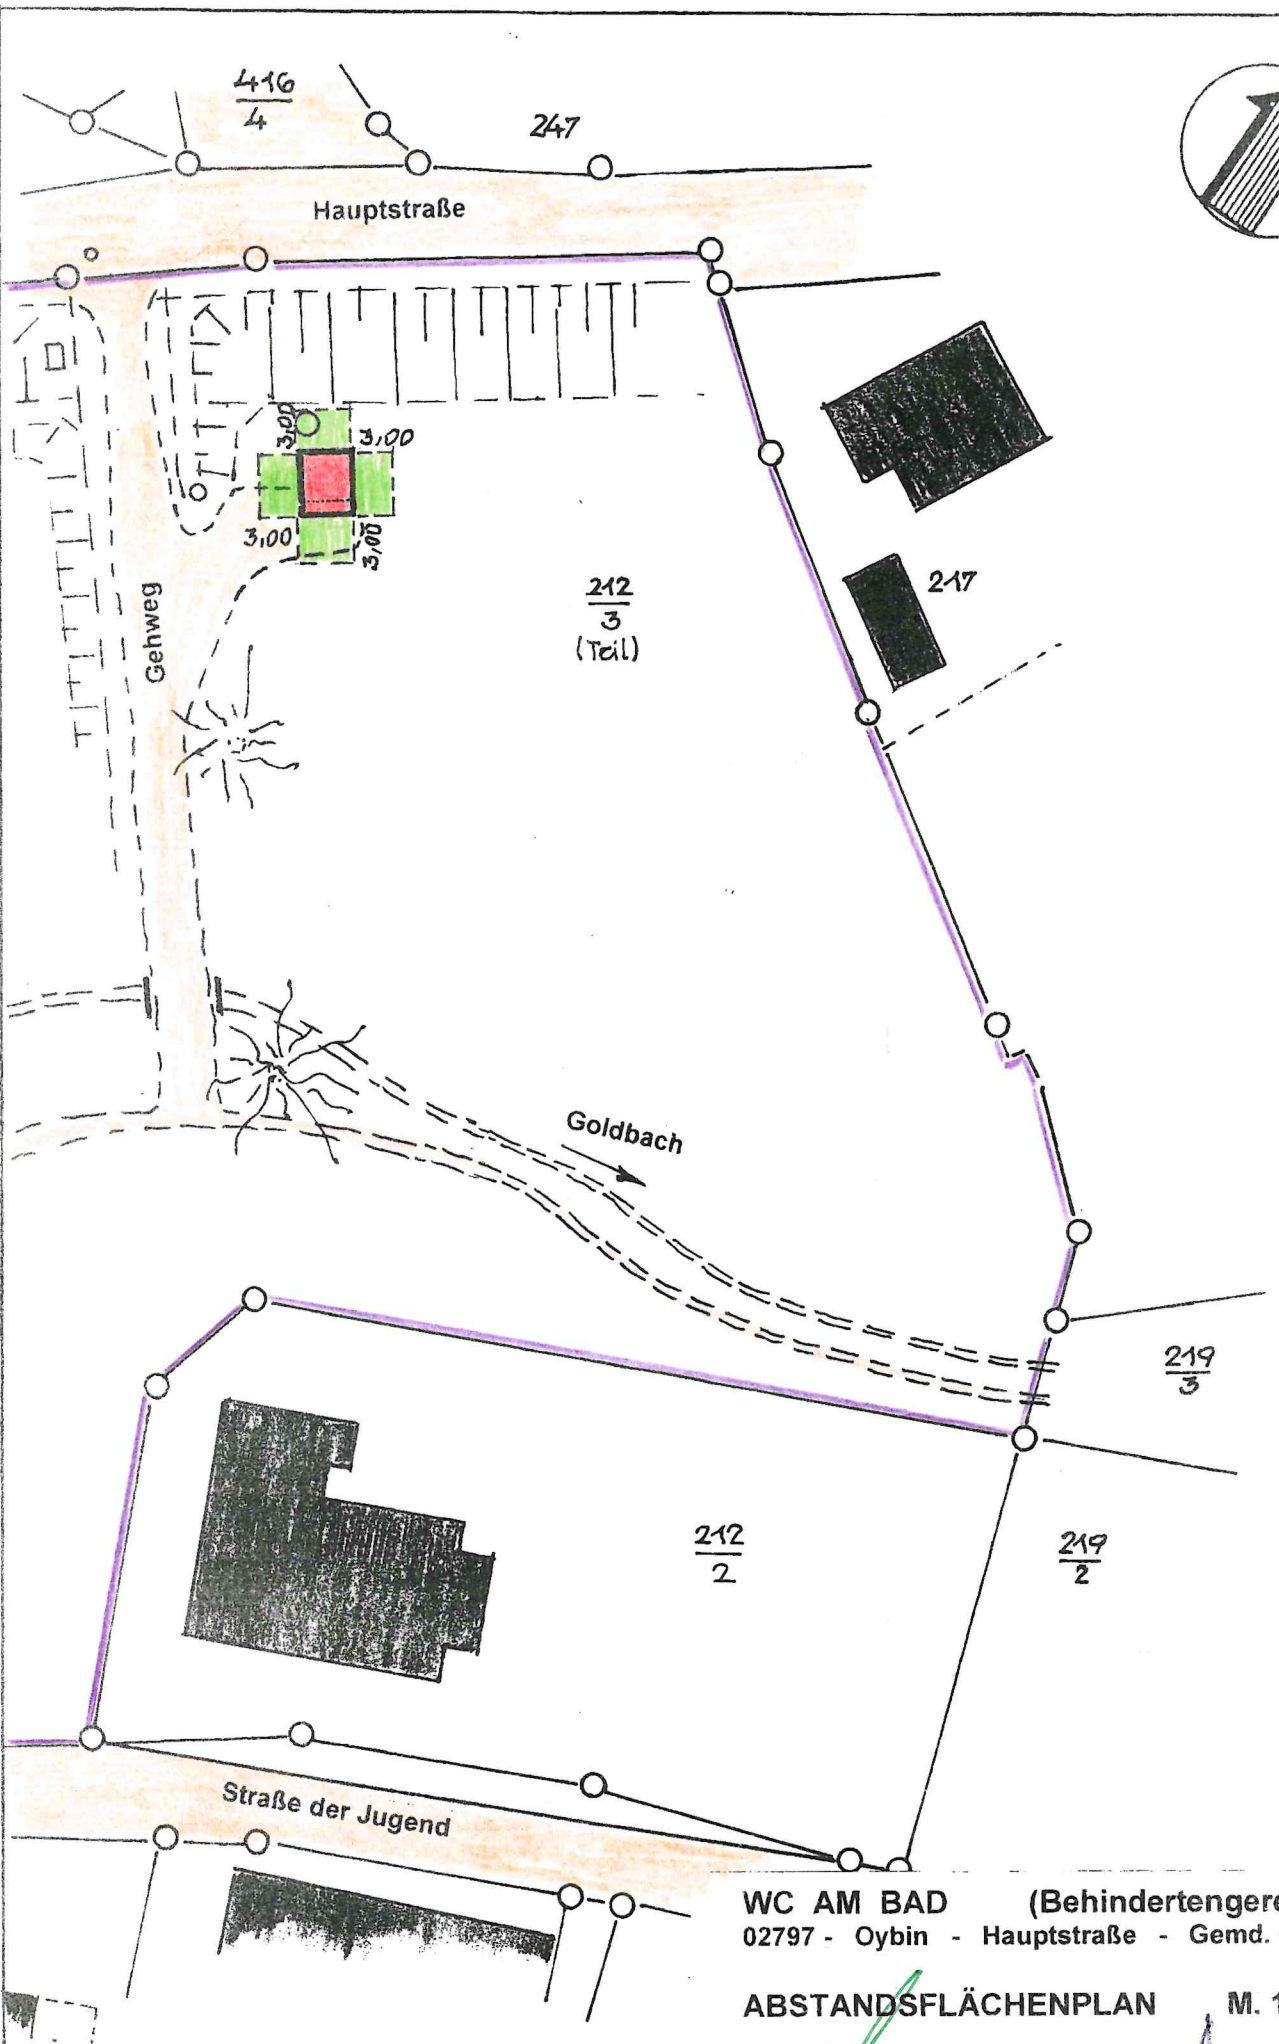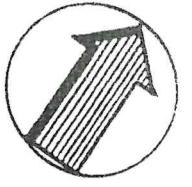

WC AM BAD (Behindertengerecht)
 02797 - Oybin - Hauptstraße - Gemd. Oybin


ABSTANDSFLÄCHENPLAN M. 1:500



Bauherr:  Datum: 30.09.2024 **HARTMUT RÖCK**
 DIPL.-ING. (FH) FREIER A.
 SOMMERBÜRO 116 82797 LU
 TELEFON/FAX 03 37 24

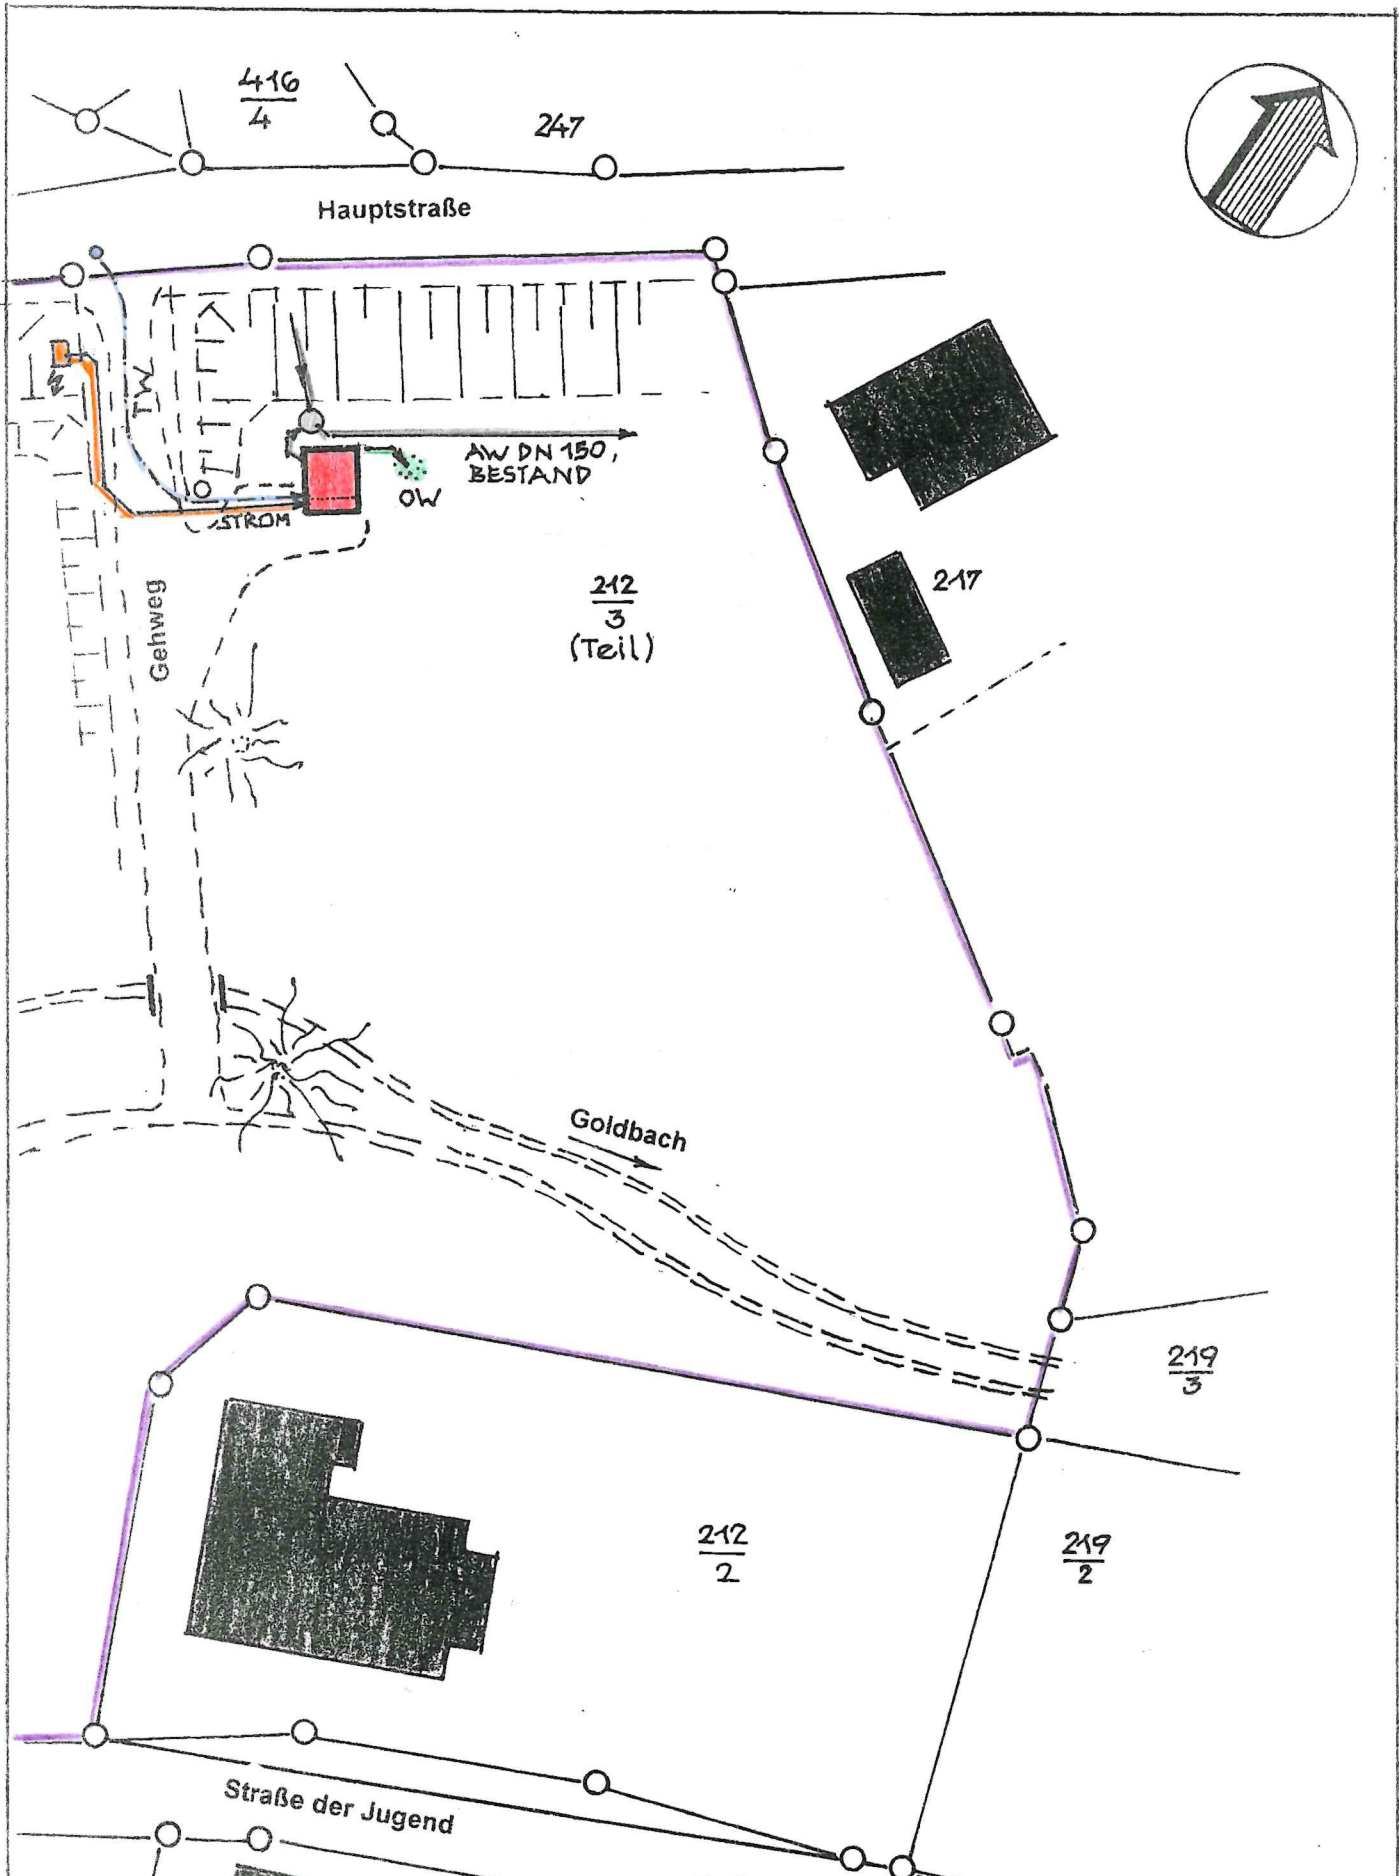

WC AM BAD (Behindertengerecht)
 02797 - Oybin - Hauptstraße - Gemd. Oybin

ERSCHLIESSUNGSPLAN M. 1:500

Bauherr:  Datum: 30.09.2024 **ARTMUT**
 DIPL.-ING. (FH) FREIER A.
 SOMMERB. 11 B - 02797 LU
 TELEFON/FAX

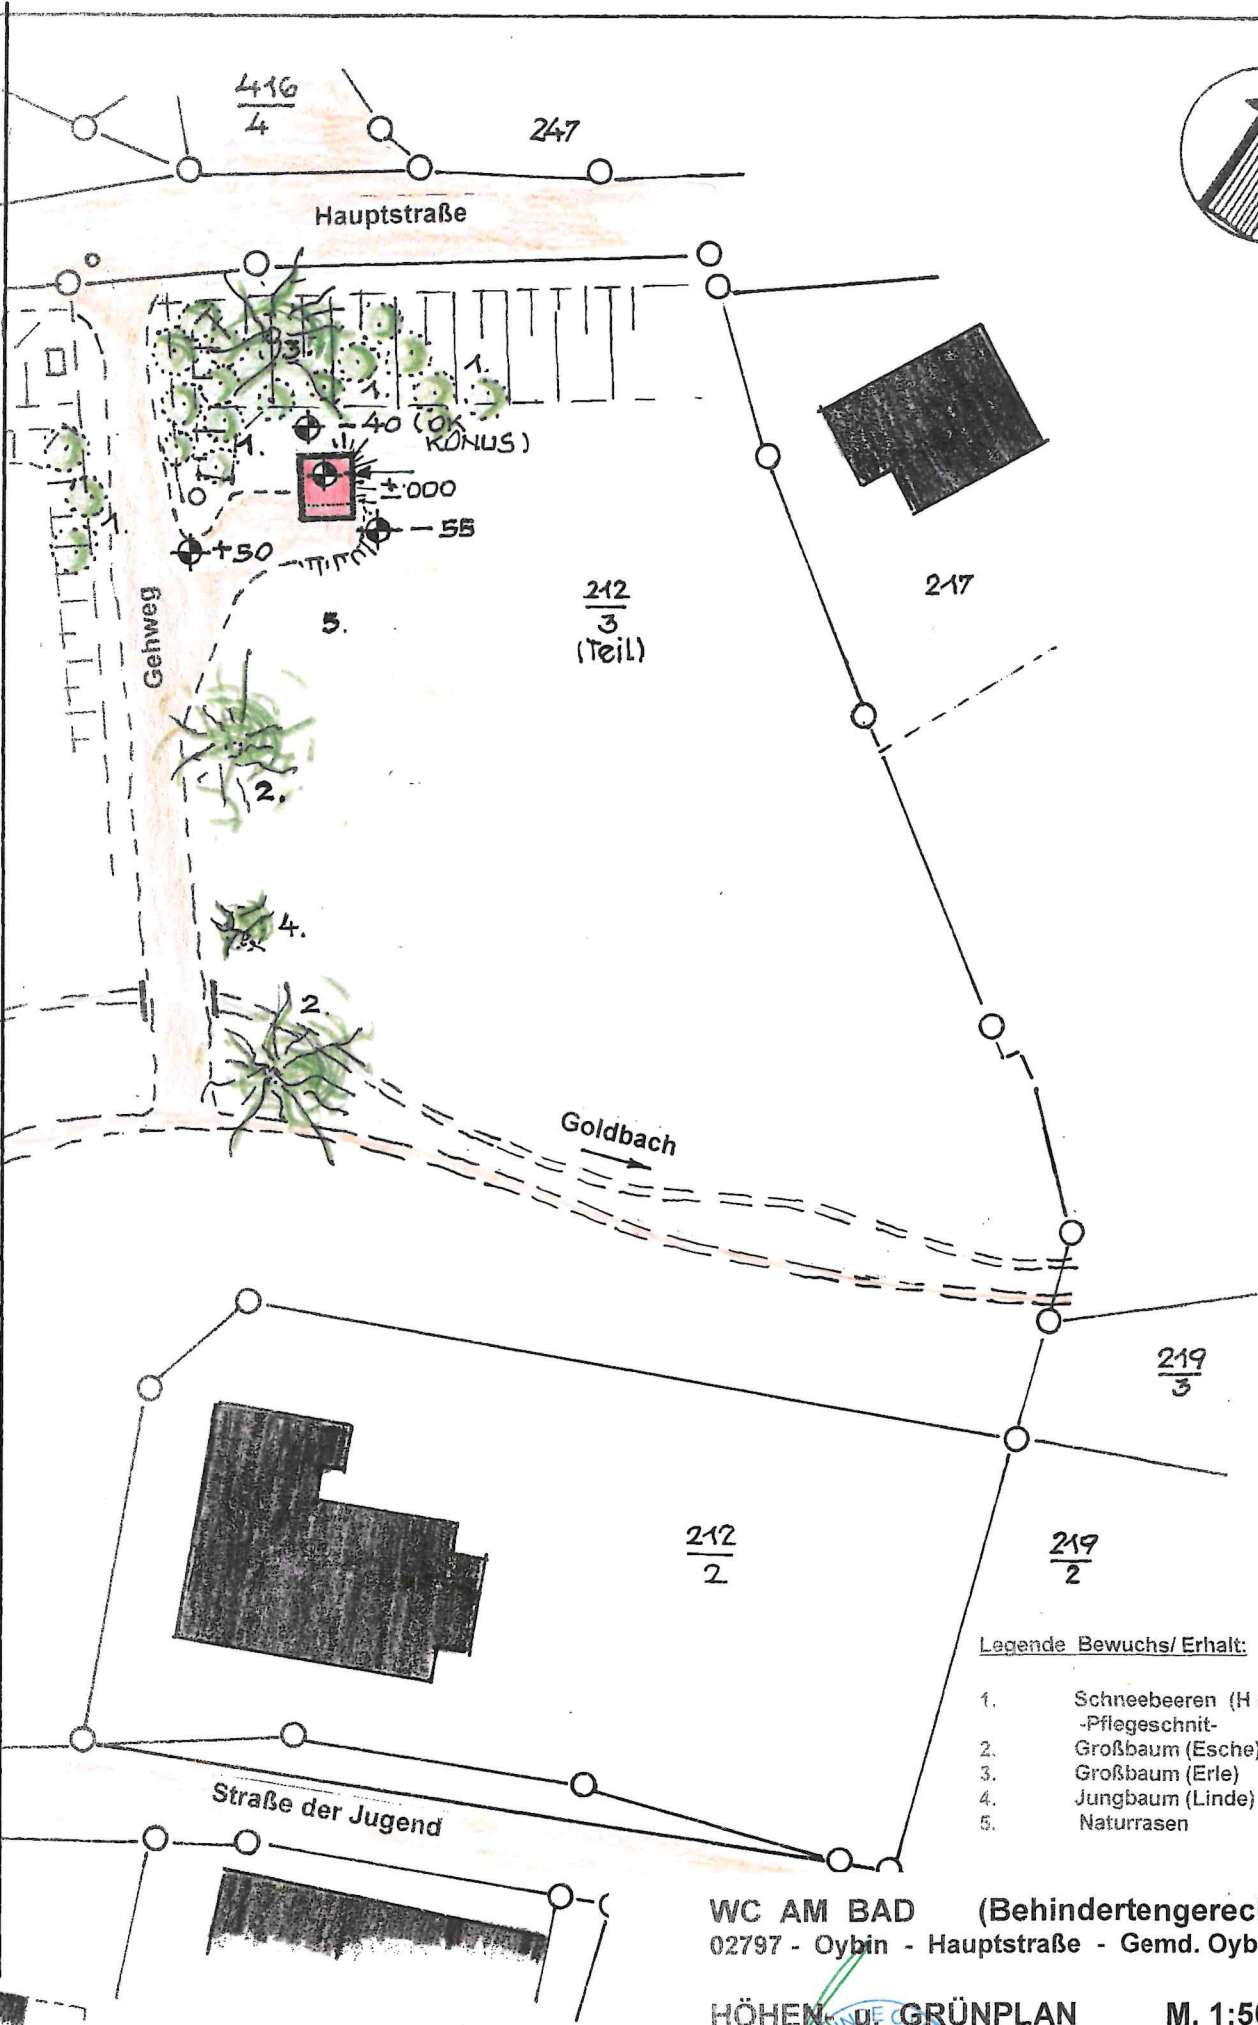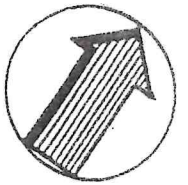


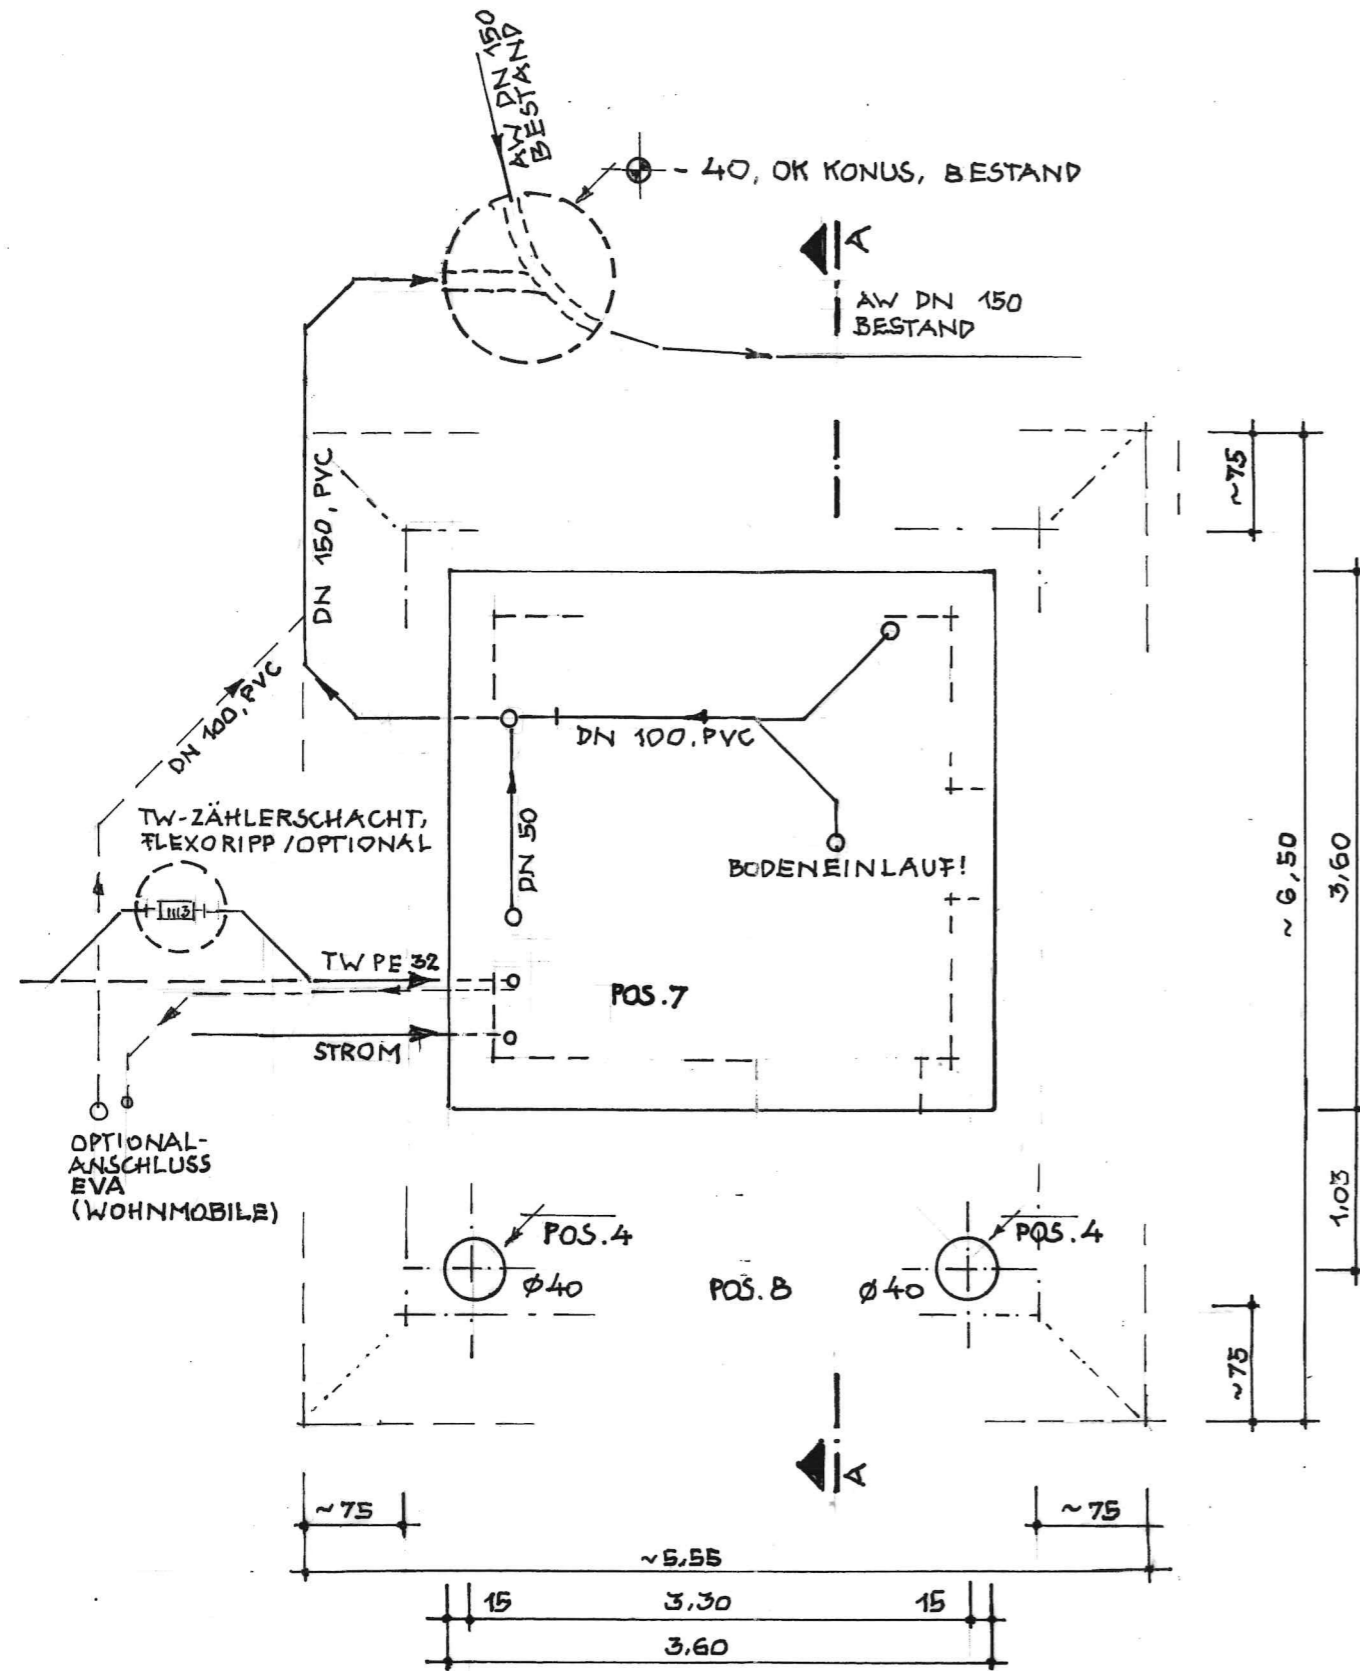
Legende Bewuchs/ Erhalt:

- 1. Schneebeeren (H ca.1,70 m)
-Pflegeschnitt-
- 2. Großbaum (Esche)
- 3. Großbaum (Erle)
- 4. Jungbaum (Linde)
- 5. Naturrasen

WC AM BAD (Behindertengerecht)
02797 - Oybin - Hauptstraße - Gemd. Oybin -

HÖHEN u. GRÜNPLAN M. 1:500

Bauherr:  Datum: 30.09.2024 **HARTMUT RÖCKBIT**
DIPL.-ING. (FH) FREIER ARCHITECT




FUNDAMENTPLAN

Kenntnisnahme u. Zustimmung Nachbarn:

- | | | | | |
|--|--|--|--|--|
| Fl.St.Nr. 219/3 Oybin Gemeinde Oybin Hauptstr. 15, Oybin | Fl.St.Nr. 212/2 Oybin Stefanou George 02826 Görlitz Emmerichstr. 69 | Fl.St.Nr. 217 Oybin Nostitz Lina 02747 Herrnhut/ OT B.-drf. Siedlung 39 | Fl.St.Nr. 210/1 Oybin Jungnitz A.- Kathrin 15712 Königswusterh. Drosselgrund 25 | Fl.St.Nr. 211 Oybin Graebner Peter u.w. 50859 Köln An der Ronne 186 |
|--|--|--|--|--|

LEGENDE:
 PORENBETON

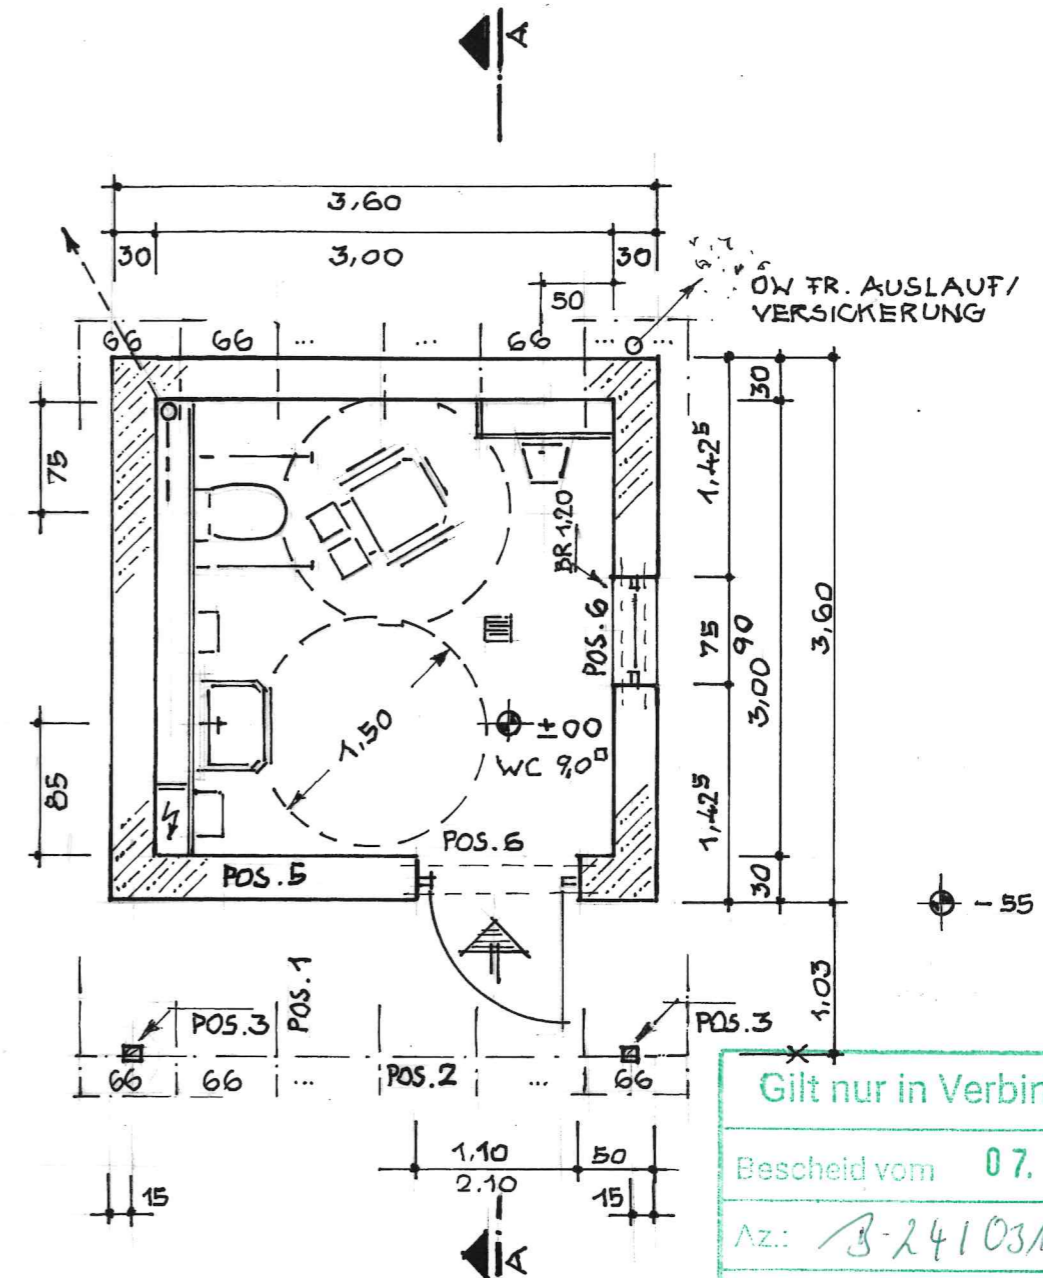

GRUNDRISS

Gilt nur in Verbindung mit
 Bescheid vom 07. Jan. 2025
 Az.: B-2410314910B
 Bearbeiter: *[Signature]*
 Landkreis Görlitz Bauaufsichtsamt

WC AM BAD (Behindertengerecht)
 02797 - Oybin - Hauptstraße - Fl.St.Nr. 212/3 - Gemd. Oybin


FUNDAMENTPLAN / ERDGESCHOSS M. 1:50

Bauherr: *[Signature]* Datum: 30.09.2024
 HARTMUT KÜCKRITZ
 DIPL.-ING. (FH) FREIER ARCHITECT
 SOMMERBG. 11 B 02797 LÜCKENDORF
 TELEFON/FAX 035844 / 7284



LEGENDE:


-  PORENBETON
-  STAHLBETON
-  KIESSAND
-  MIN.-GEMISCH

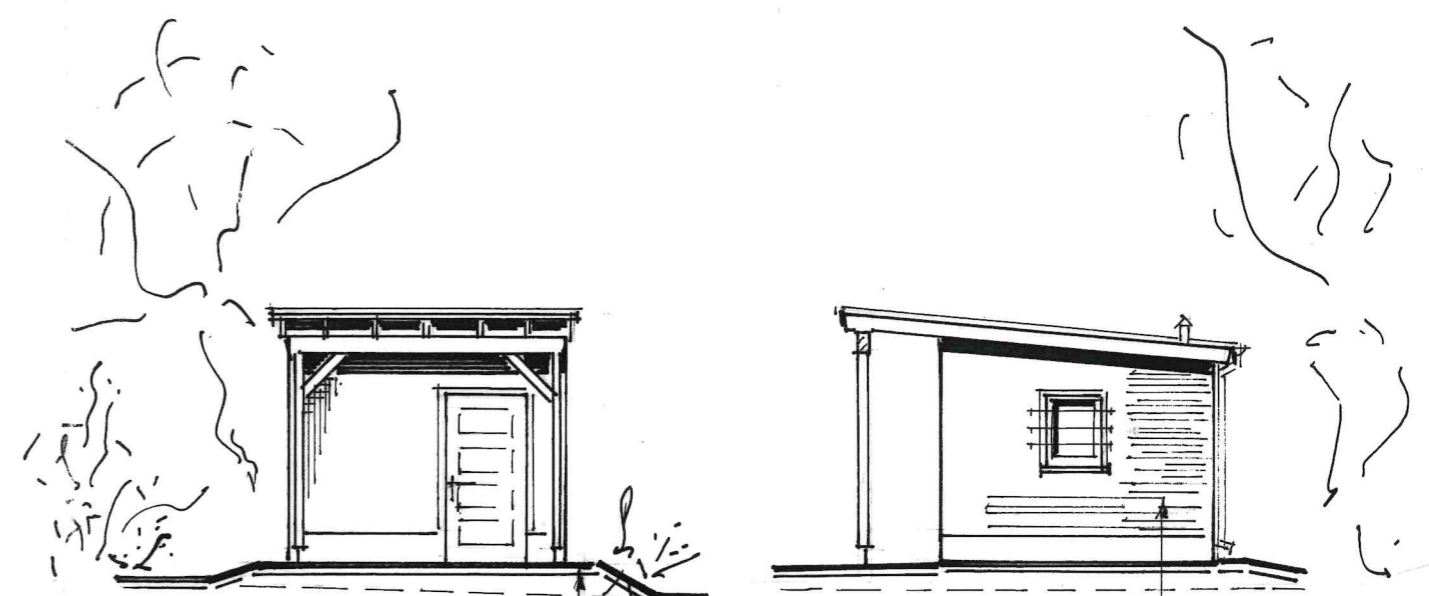


SÜDOST

NORDOST

OPTIONAL
HOLZBEKLEIDUNG,
LÄRCH

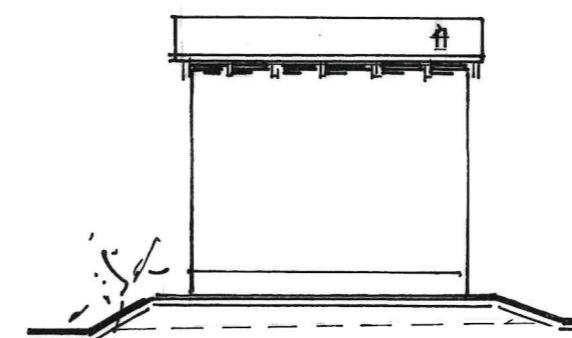


NORDWEST

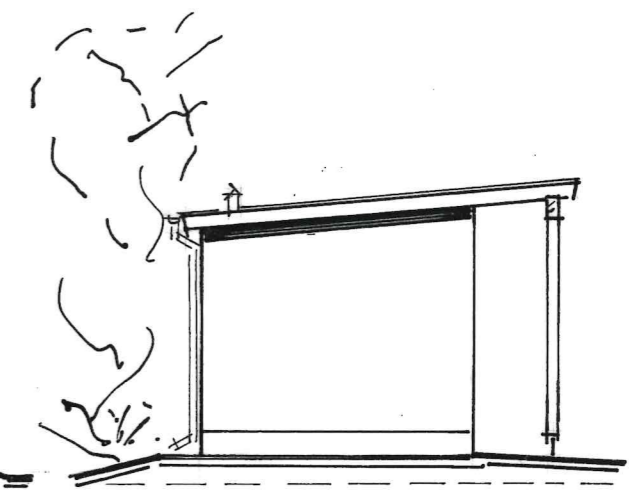

SÜDWEST

Gilt nur in Verbindung mit
Bescheid vom 07. Jan. 2025
Az: B-2410314910B
Earbeiter
Landkreis Görlitz Bauaufsichtsamt

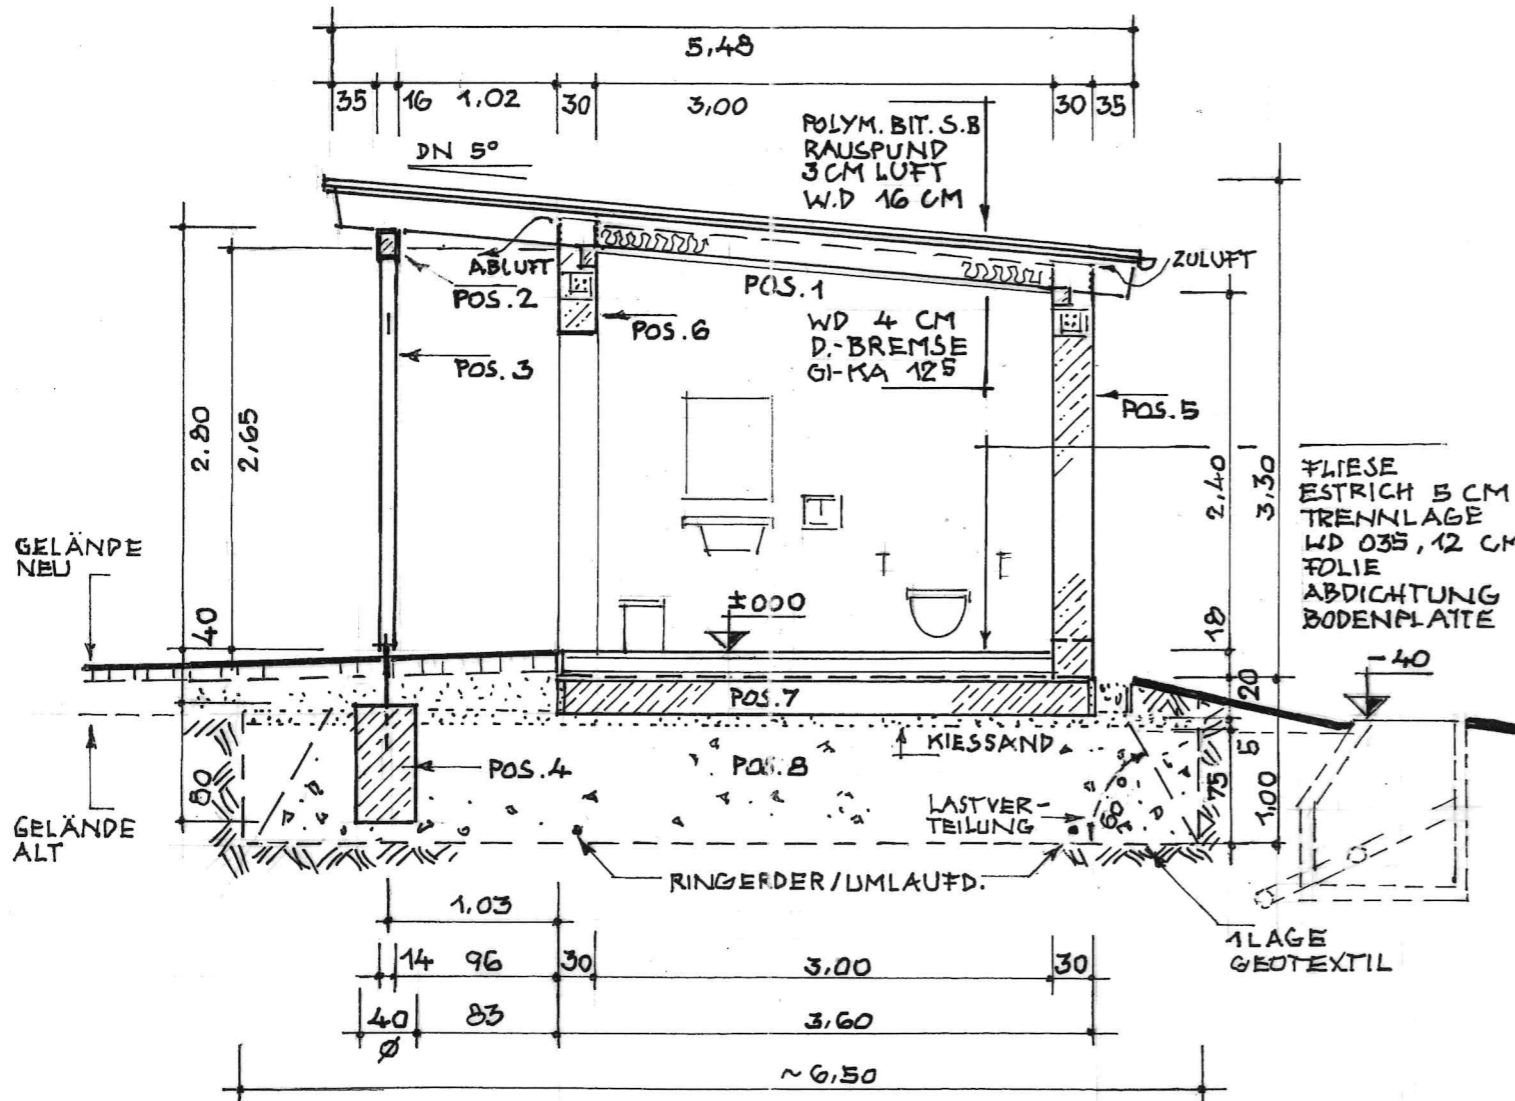

SCHNITT -A-

Kenntrnisnahme u.
Zustimmung Nachbarn:

- | | | | | |
|--|--|--|--|--|
| Fl.St.Nr. 219/3 Oybin Gemeinde Oybin Hauptstr. 15, Oybin | Fl.St.Nr. 212/2 Oybin Stefanou George 02826 Görlitz Emmerichstr. 69 | Fl.St.Nr. 217 Oybin Nostitz Lina 02747 Herrnhut/ OT B.-drf. Siedlung 39 | Fl.St.Nr. 210/1 Oybin Jungnitz A.- Kathrin 15712 Königswusterh. Drosselgrund 25 | Fl.St.Nr. 211 Oybin Graebner Peter u.w. 50859 Köln An der Ronne 186 |
|--|--|--|--|--|

WC AM BAD (Behindertengerecht)
02797 - Oybin - Hauptstraße - Fl.St.Nr. 212/3 - Gemd. Oybin

SCHNITT -A- / ANSICHTEN M. 1:50 / 1:100

Bauherr: Datum: 30.09.2024



Plan:
HARTMUT KÖCKR
DIPL.-ING. (FH) FREIER ARCHIT
SOMMERBG. 11 B. 02797 LÜCKEN
TELEFON/FAX 035844/72