


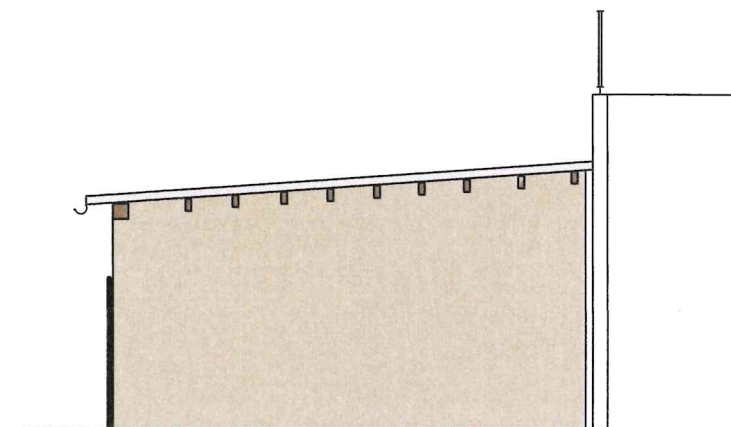


Ansicht von Nord-Ost



Ansicht von Nord-West



Ansicht von Süd-West

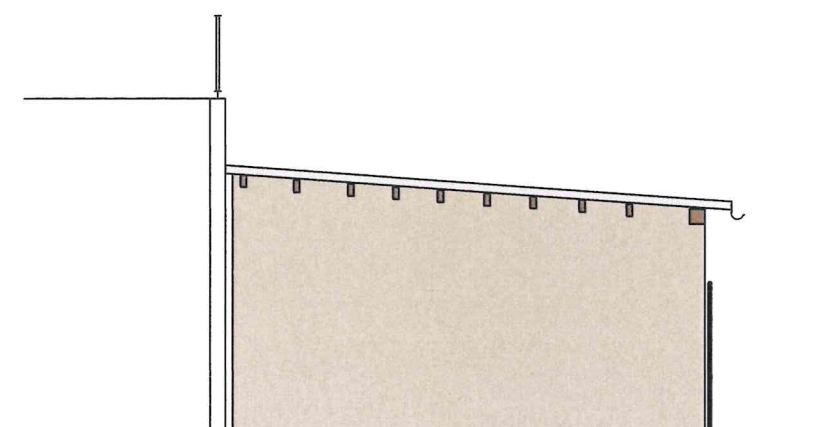

Ansicht von Süd-Ost

Genehmigungsplanung

INDEX	DATUM	ÄNDERUNGEN	Unterschrift
IHR Bauplan Ingenieurbüro für Bauplanung und Bauüberwachung Dipl.-Ingenieur (FH) Swen Rost - Beratender Ingenieur Breite Straße 1, 02763 Zittau Tel. (03583) 79 10 98 e-mail info@ihr-bauplan.com 			
Bauvorhaben		Errichtung Löschwasserbehälter Oybin/Hain Parkplatz Jonsdorfer Straße 02797 Oybin / Hain	Bearbeiter  Swen Rost
Bauherr		Gemeindeverwaltung Olbersdorf Oberer Viebig 2A 02785 Olbersdorf	Maßstab 1 : 100
Blatt-Nr.	Größe	Datum	 Unterschrift Bauherr
4	A 3	24.11.2025	
Inhalt		Ansichten	