


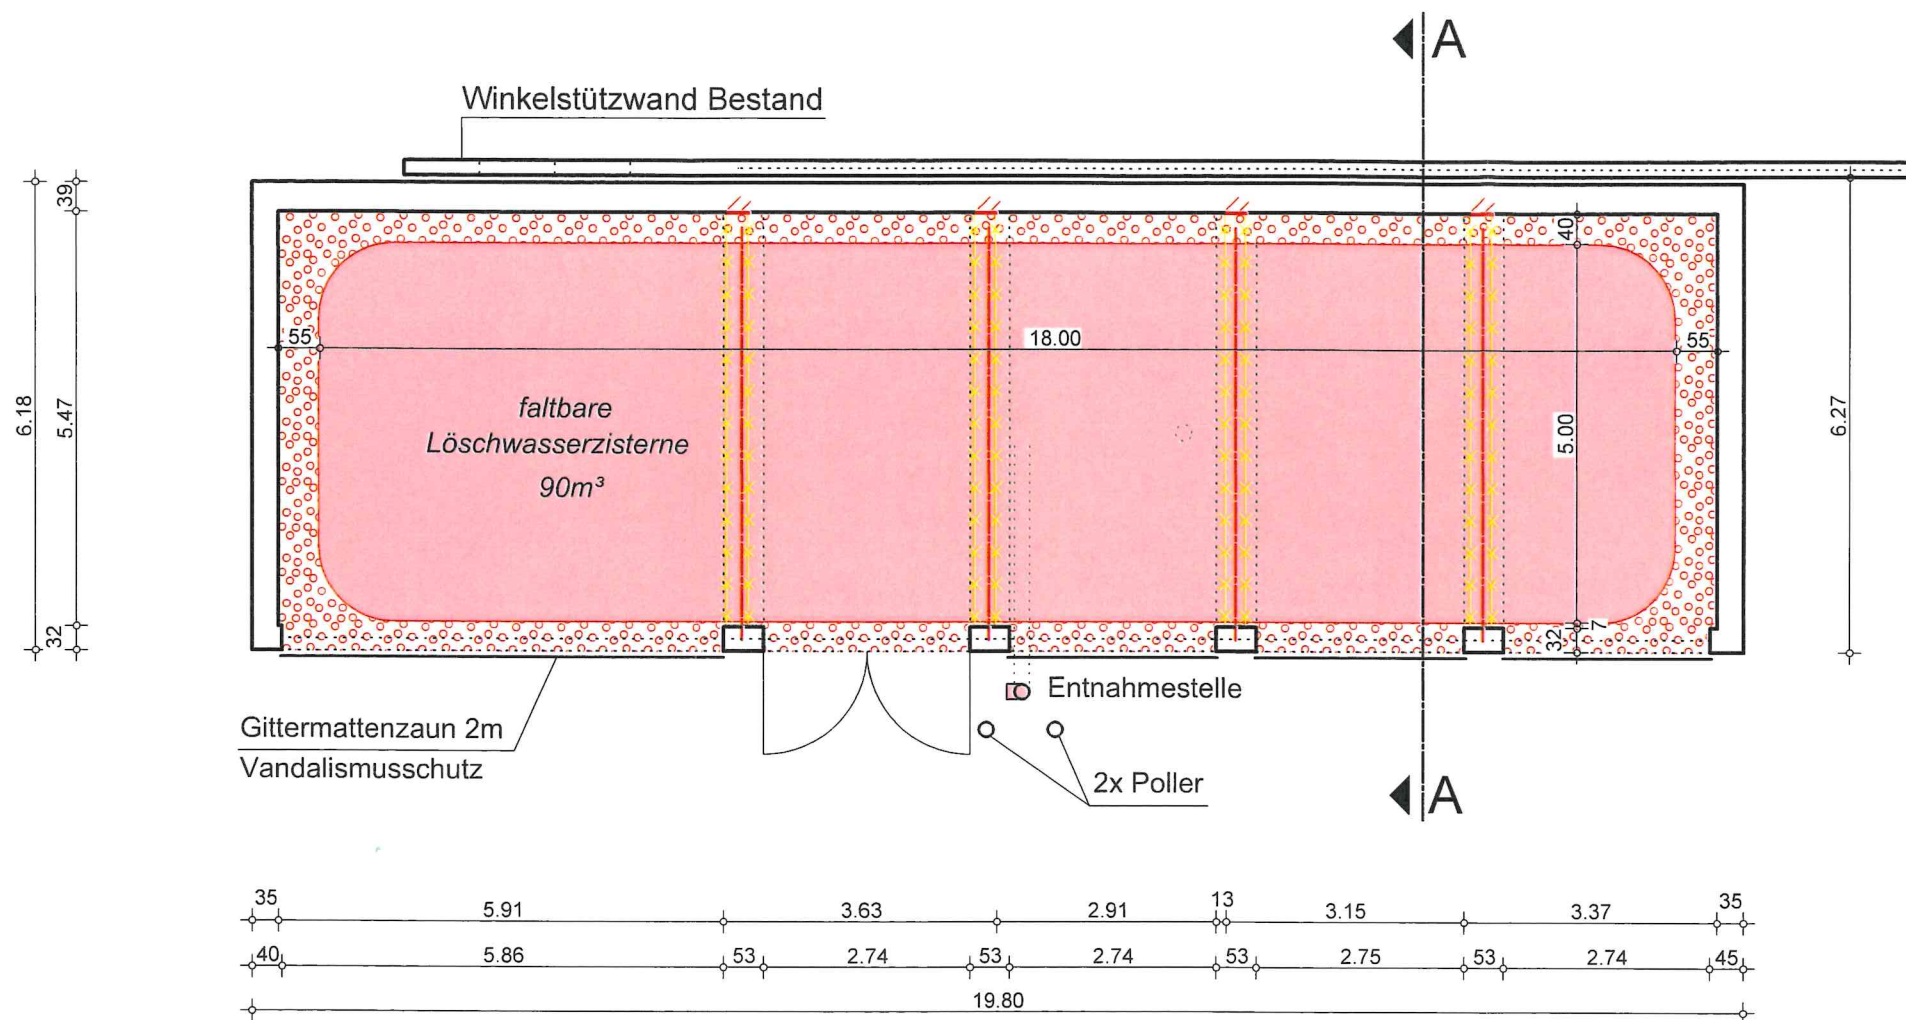

### Legende

- Bestand
- Abbruch
- Neubau Löschwasserzisterne
- Kiesschicht 50mm
- Verstärkungsstruktur  
Abfangung lt. Statik

### Genehmigungsplanung

|   |       |                                                                                  |                     |
|---|-------|----------------------------------------------------------------------------------|---------------------|
| INDEX   | DATUM | ÄNDERUNGEN                                                                       | Unterschrift        |
| <b>IHR Bauplan</b><br>Ingenieurbüro für Bauplanung und Bauüberwachung<br>Dipl.-Ingenieur (FH) Swen Rost - Beratender Ingenieur<br>Breite Straße 1, 02763 Zittau |       |                                                                                  |                     |
| Bauvorhaben<br>Errichtung Löschwasserbehälter Oybin/Hain<br>Parkplatz Jonsdorfer Straße<br>02797 Oybin / Hain                                                   |       | Bauherr<br>Gemeindeverwaltung Olbersdorf<br>Oberer Viebig 2A<br>02785 Olbersdorf |                     |
| Blatt-Nr.<br>2   |       | Größe<br>A 3                                                                     | Datum<br>24.11.2025 |
| Inhalt<br>Grundriss   |       | Maßstab<br>1 : 100                                                               |                     |

Bürgermeister  
Tobias Steiner  
Hauptstraße 15  
02797 KURORT OYBIN

Bearbeiter  
Swen Rost

Unterschrift Bauherr