


Schnitt A-A

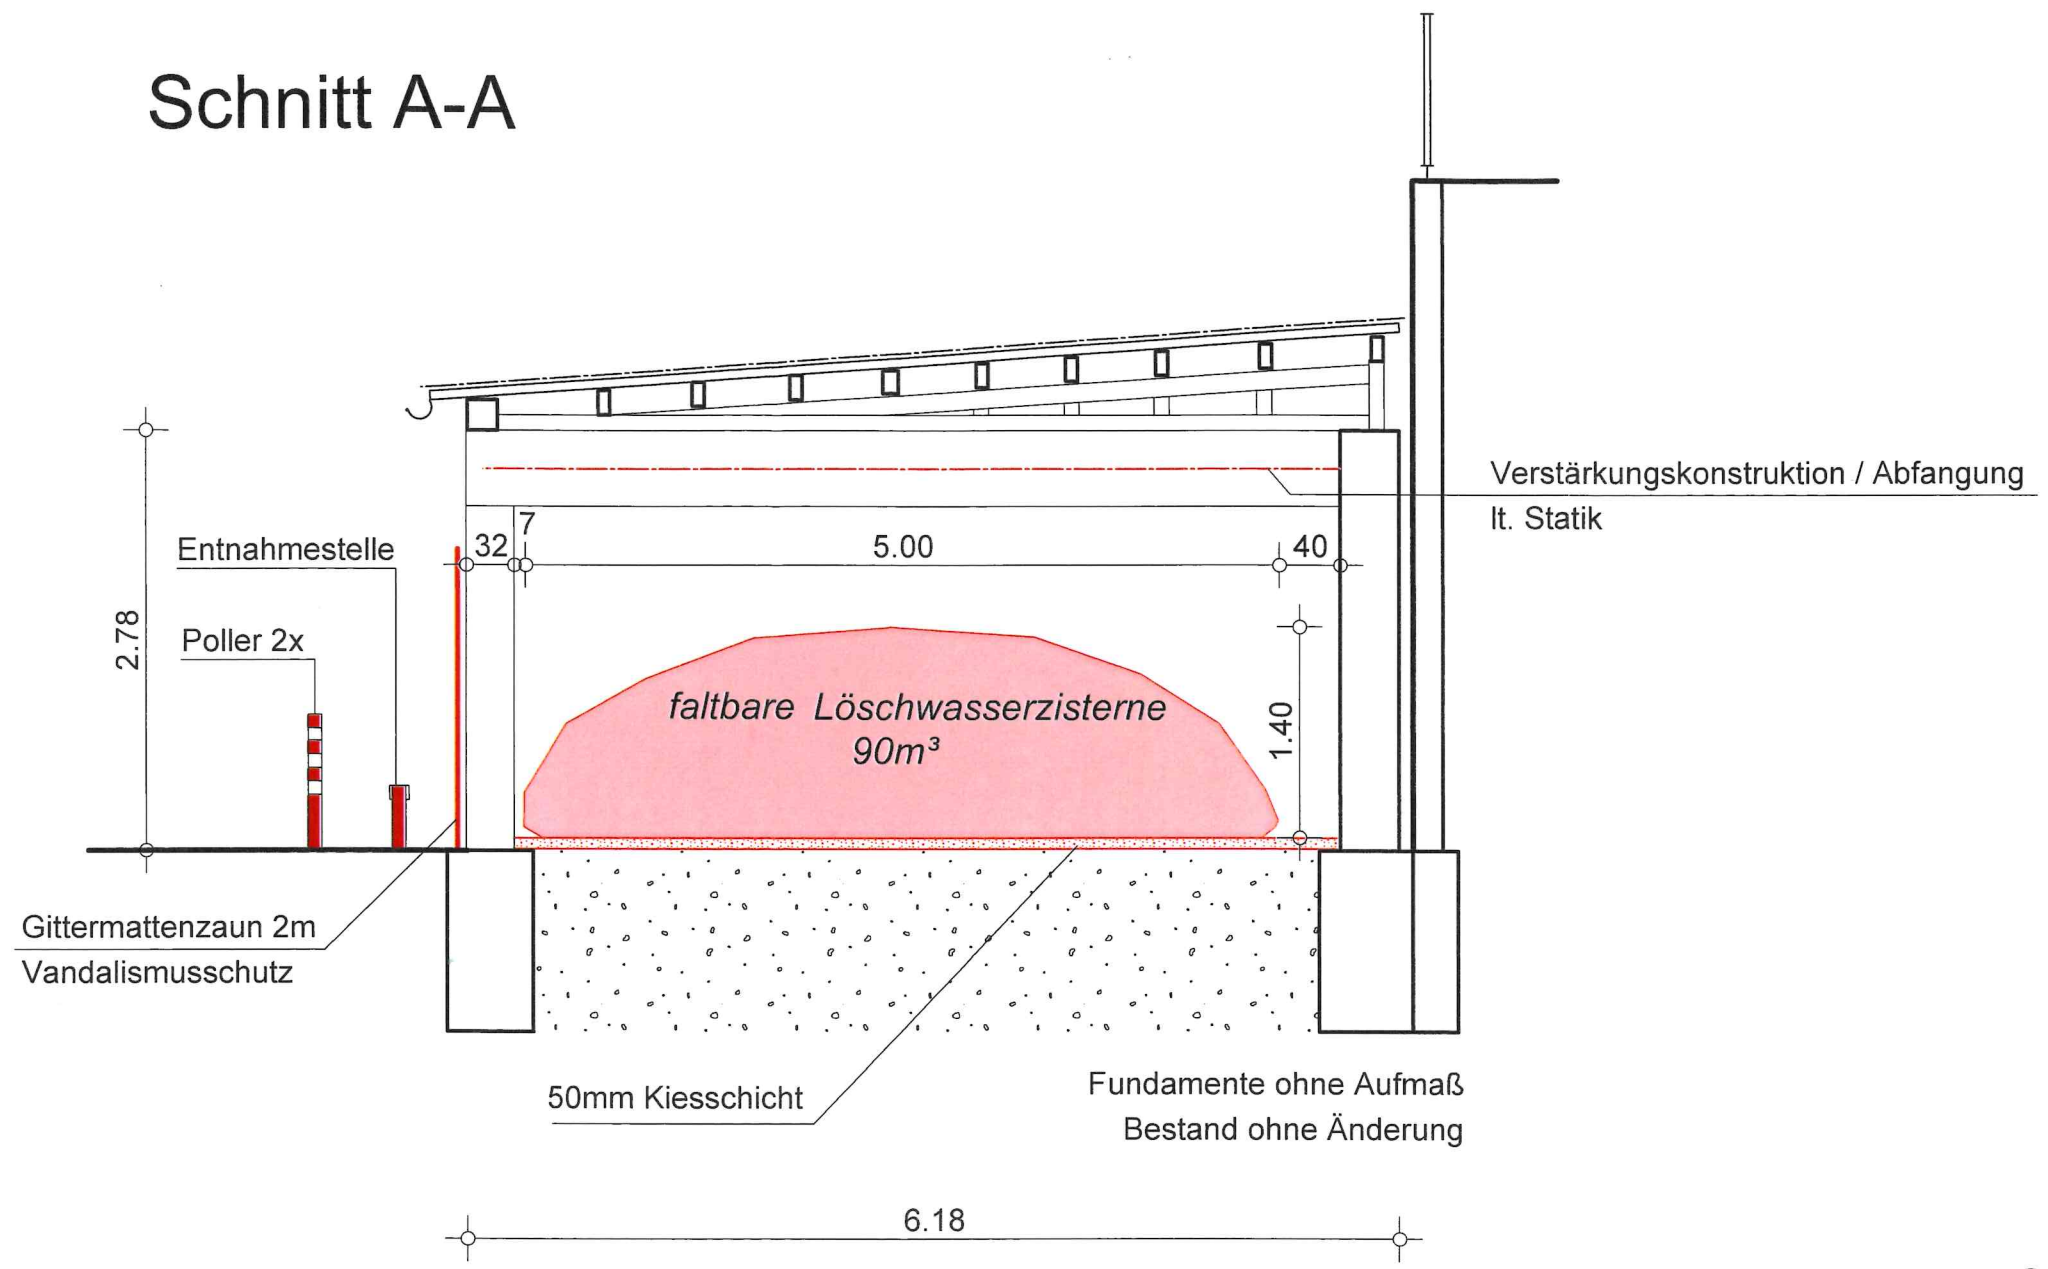

Legende	
	Bestand
	Neubau

Genehmigungsplanung

INDEX			DATUM	ÄNDERUNGEN	Unterschrift
IHR Bauplan Ingenieurbüro für Bauplanung und Bauüberwachung Dipl.-Ingenieur (FH) Swen Rost - Beratender Ingenieur Breite Straße 1, 02763 Zittau					
Bauvorhaben			Bauherr		
Errichtung Löschwasserbehälter Oybin/Hain Parkplatz Jonsdorfer Straße 02797 Oybin / Hain			Gemeindeverwaltung Olbersdorf Oberer Viebig 2A 02785 Olbersdorf		
Blatt-Nr.			Datum		
3			24.11.2025		
Größe			Inhalt		
A 3			Schnitt		
Bearbeiter			Maßstab		
Sven Rost			1 : 50		
Unterschrift Bauherr			Unterschrift Bauherr		